FIUME BRENTA

LEGENDA

Ulivo

Corniolo

Noce


Olmo

Progetto Urban Jungle Angaragan
stato di fatto 2022 - scala 1/500


LEGENDA

- Orniello
- Nocciolo
- Pallon di maggio
- Acero Campestre
- Sanguinella
- Carpino Bianco
- Ciliegio Selvatico
- Carpino Nero
- Biancospino
- Tiglio
- Roverella




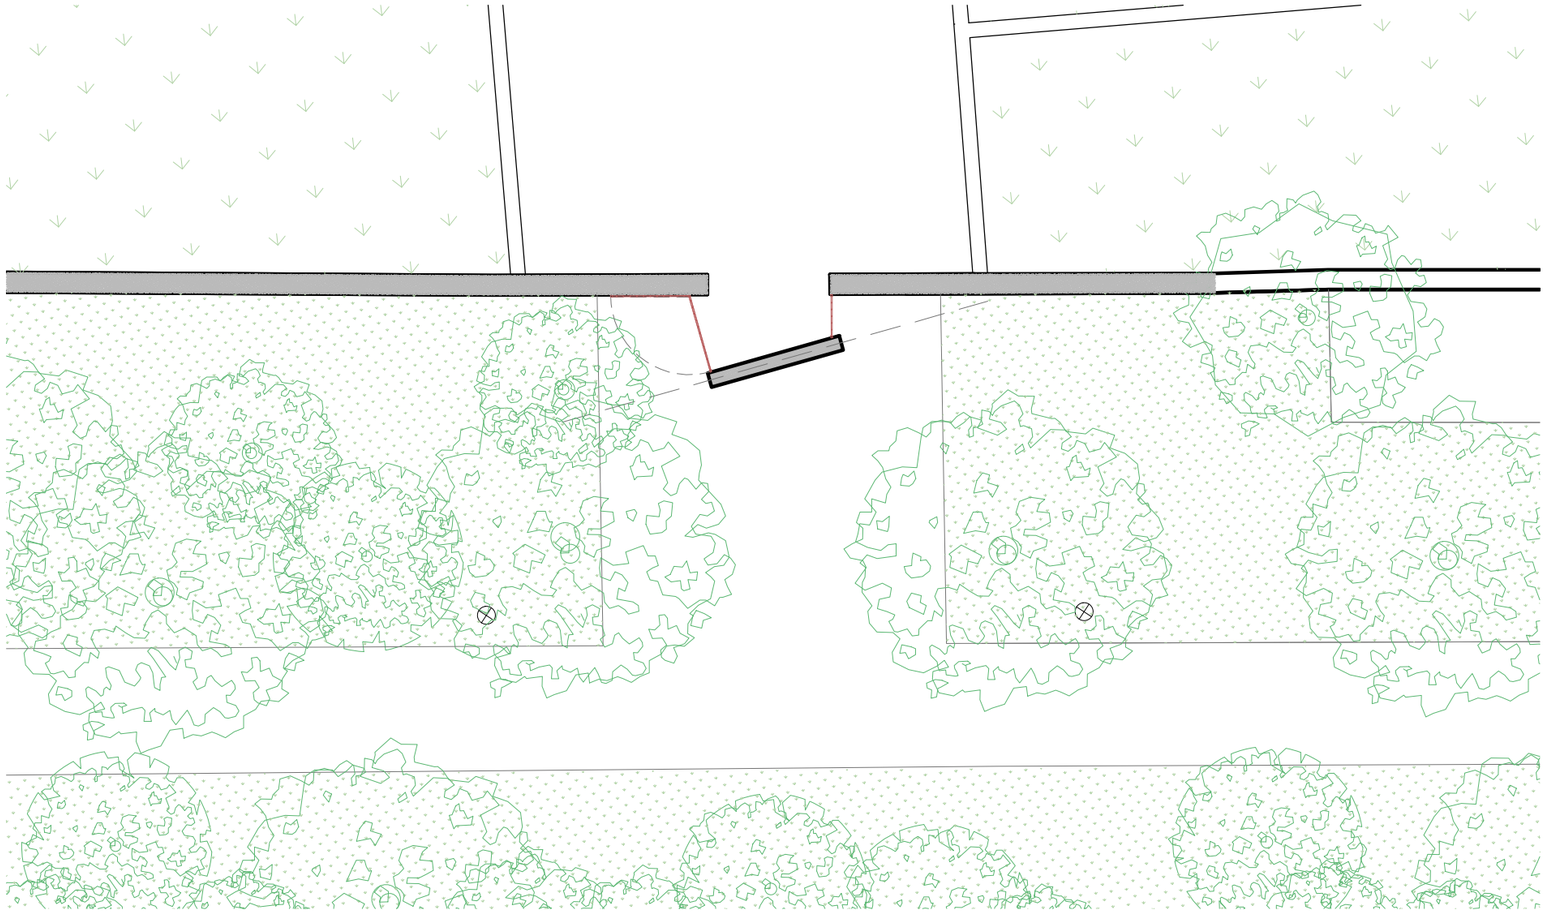

PIANTA 1:100

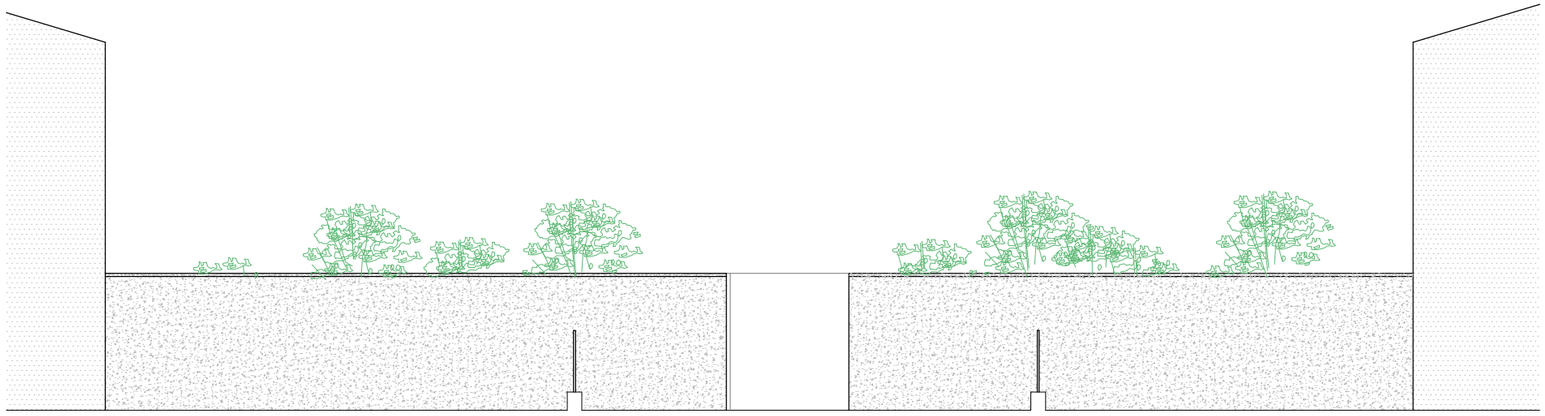

PROSPETTO DA VIA GENOVA 1:100

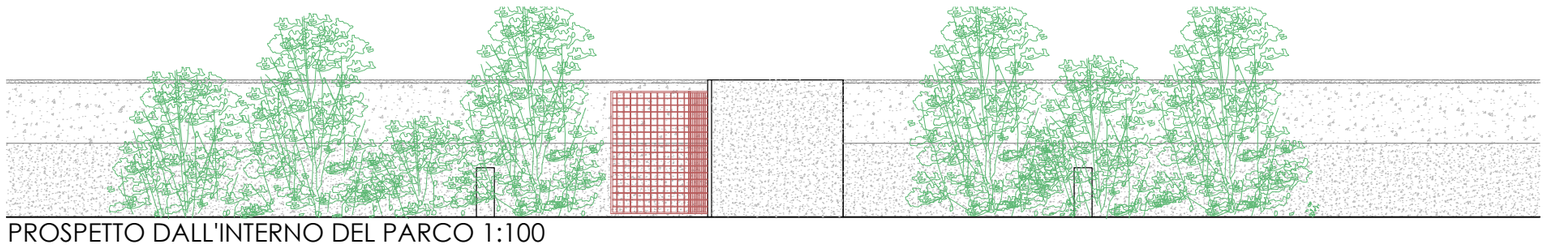

PROSPETTO DALL'INTERNO DEL PARCO 1:100



FOTOMONTAGGIO PORTONE CHIUSO



FOTOMONTAGGIO PORTONE APERTO

Progetto Urban Jungle Angaragan
Portale nord - 08/2025
Virginia Antoranz & Tommaso Zorzi

Campiello di
Villa Angaran San Giuseppe
All'ombra di Palladio, tra campi, Villa e città

RETE PICTOR
Società cooperativa sociale consortile- impresa sociale
via Ca'Morosini 41, Bassano del Grappa (VI)

tav 02 - STATO DI FATTO
piano copertura - scala 1/100
aprile 2025


t.02

Campiello di
Villa Angaran San Giuseppe
All'ombra di Palladio, tra campi, Villa e città

RETE PICTOR
Società cooperativa sociale consortile- impresa sociale
via Ca'Morosini 41, Bassano del Grappa (VI)

tav 05 - STATO DI PROGETTO
piano copertura - scala 1/100
aprile 2025

t.05

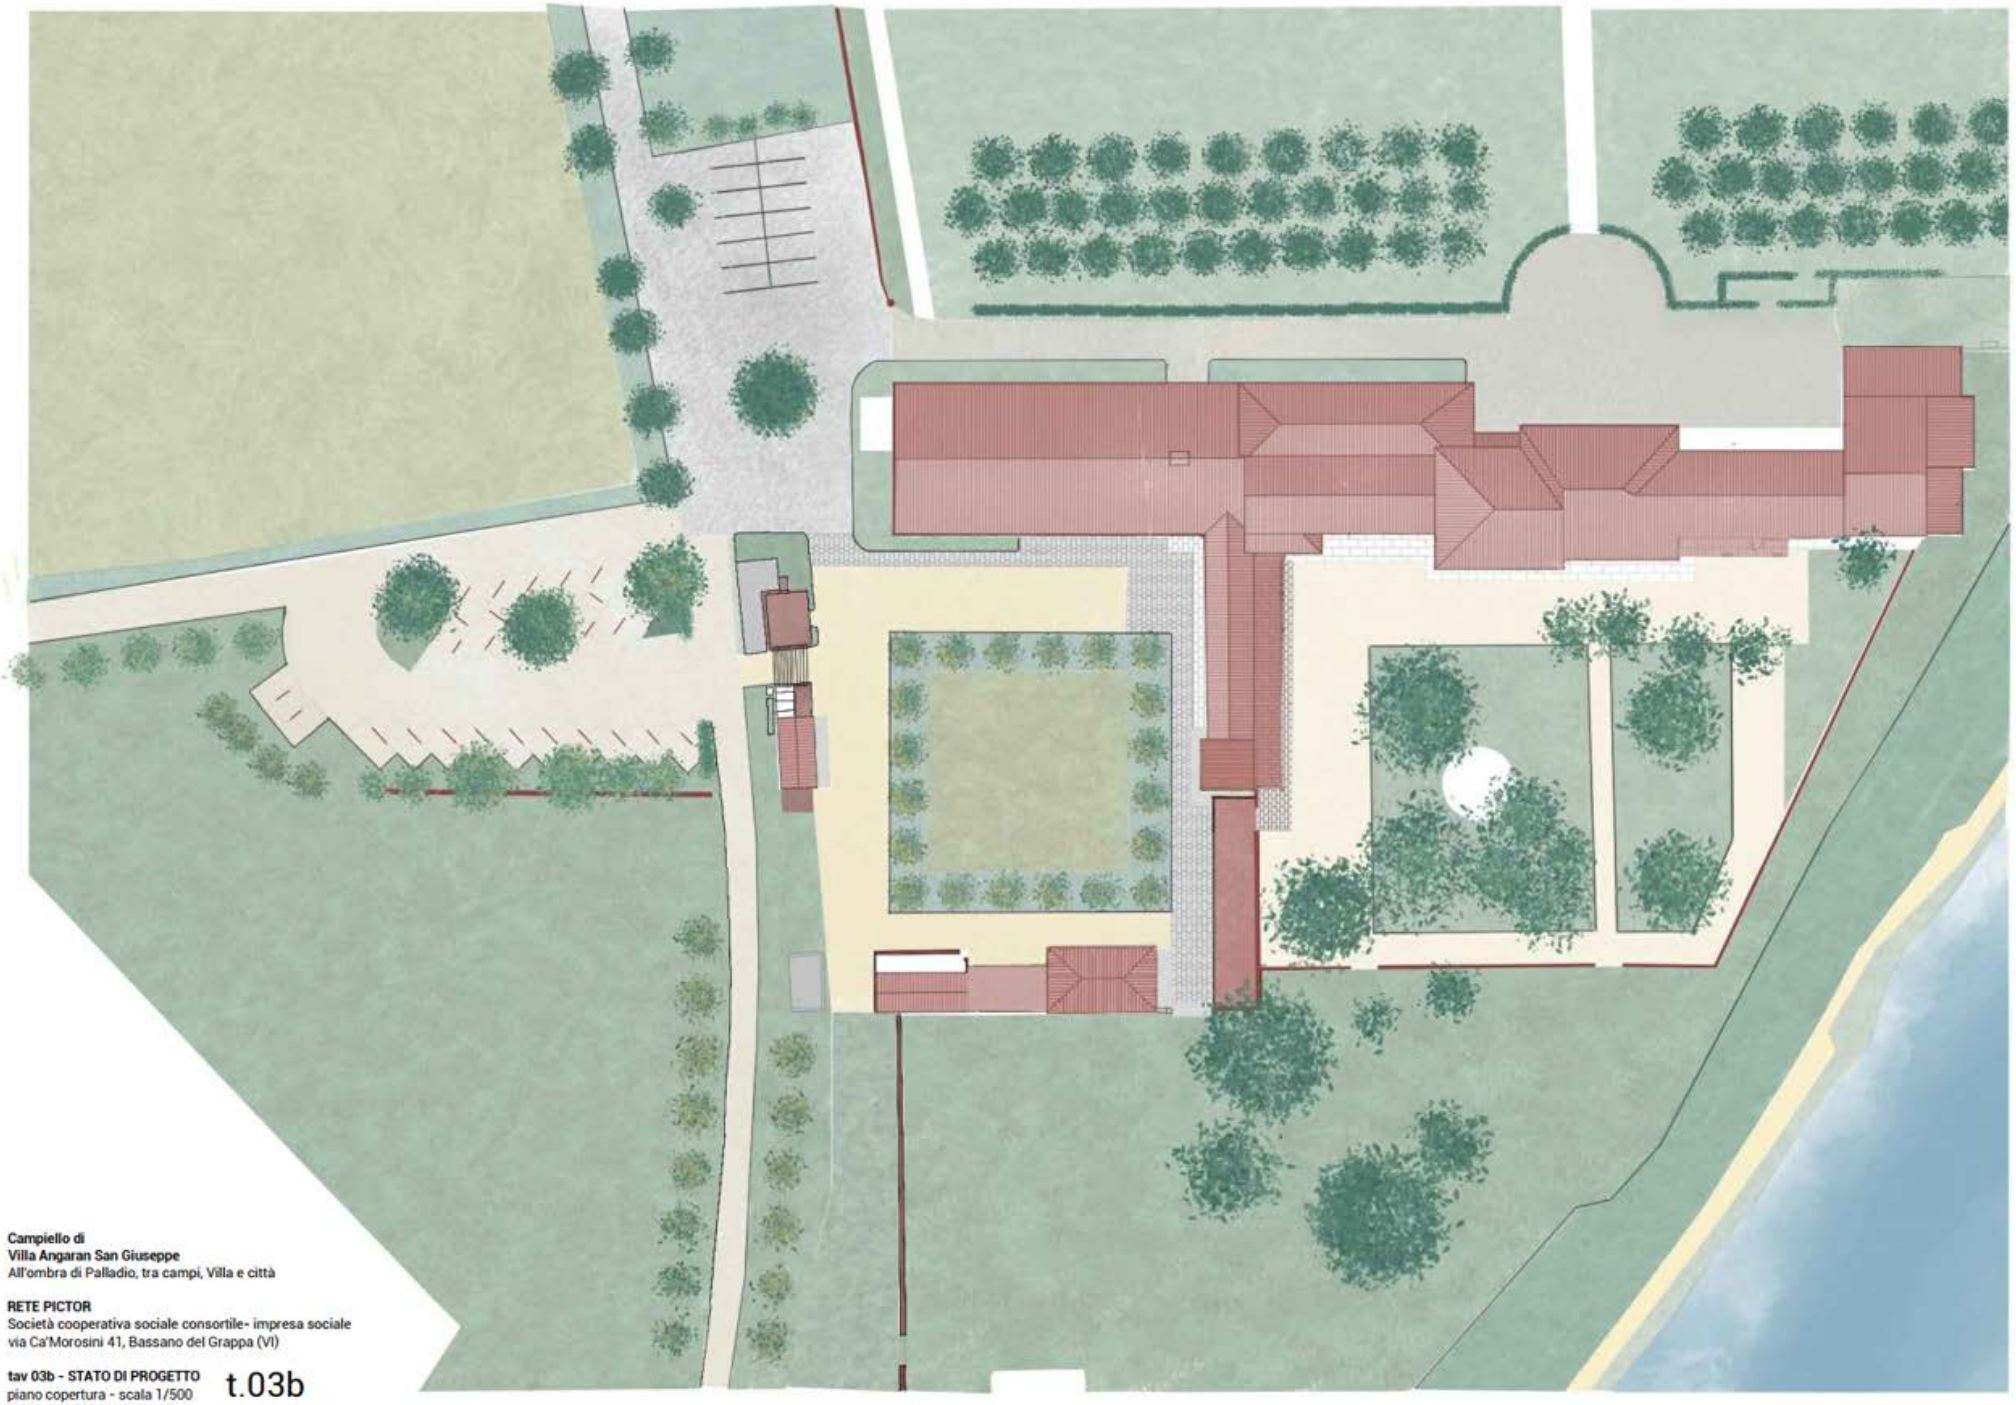

Campiello di
Villa Angaran San Giuseppe
All'ombra di Palladio, tra campi, Villa e città

RETE PICTOR
Società cooperativa sociale consortile- impresa sociale
via Ca'Morosini 41, Bassano del Grappa (VI)

tav 03b - STATO DI PROGETTO
piano copertura - scala 1/500
novembre 2024

t.03b