# Villa Anagaran San Giuseppe

*"Non c'è bellezza senza responsabilità e senza storia".*

*Salvatore Settis*

Villa Angaran San Giuseppe è un complesso monumentale composto da un parco di sei ettari e da un aggregato edilizio di 4.000 mq. Commissionato nel 1588, l'edificio è caratterizzato da un frammento di facciata in stile palladiano e da un impianto volumetrico insolito, esito di numerose modifiche nell'arco dei secoli.

La Villa è stata per 300 anni abitazione dei nobili Angaran e dal 1924 una fiorente Casa per esercizi spirituali di prorpietà della Compagnia di Gesù.

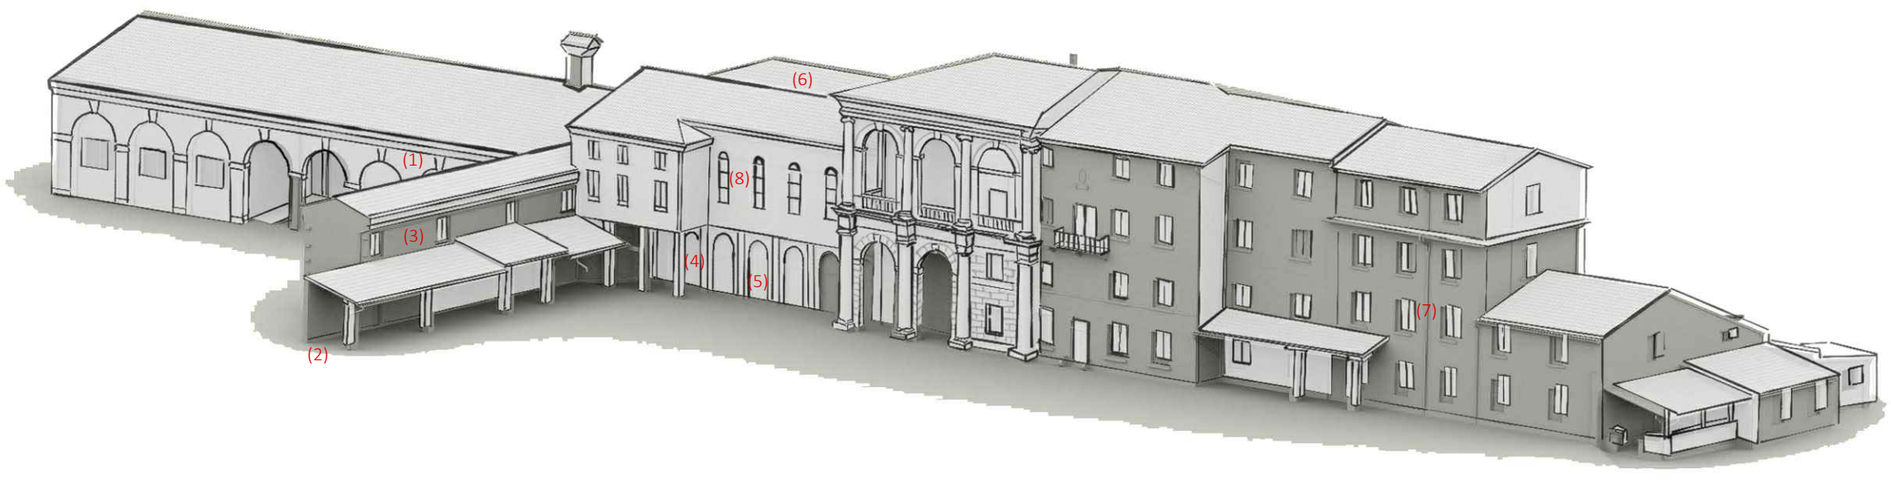
Il progetto di rigenerazione della Villa nasce da una volontà forte dei Padri Gesuiti, di affidare l'intero complesso monumentale, ormai abbandonato, "agli ultimi". Tale scelta si concretizza nell'aprile 2015, con la firma di un contratto di comodato d'uso gratuito tra la proprietà e un nuovo ente denominato "Rete Pictor" che ha come finalità lo sviluppo e la gestione della Villa, all'insegna della giustizia sociale.

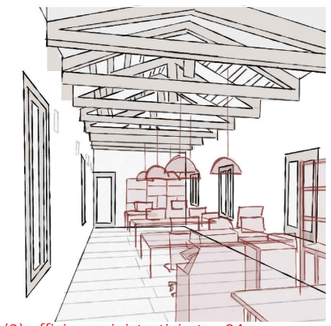


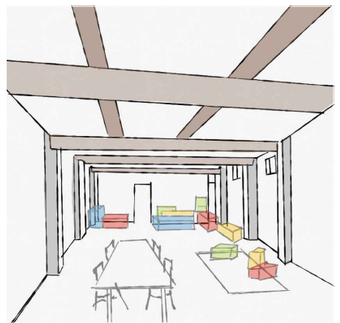



(1) Bar trattoria - tav 02



(2) scala nuovo ingresso uffici - tav 04






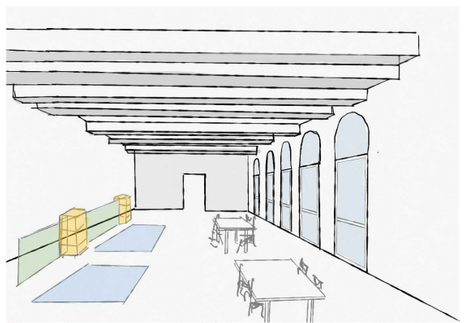(3) uffici amministrativi - tav 04

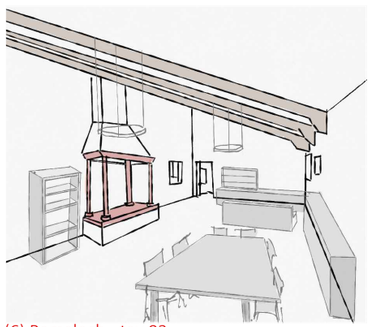

(4) Carubine - centro disabilità - tav 02


(5) Carubine - centro disabilità - tav 02

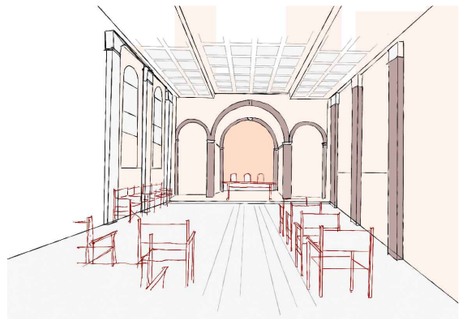
(6) Ramaloch - tav 03


(7) Ricezione - tav 03

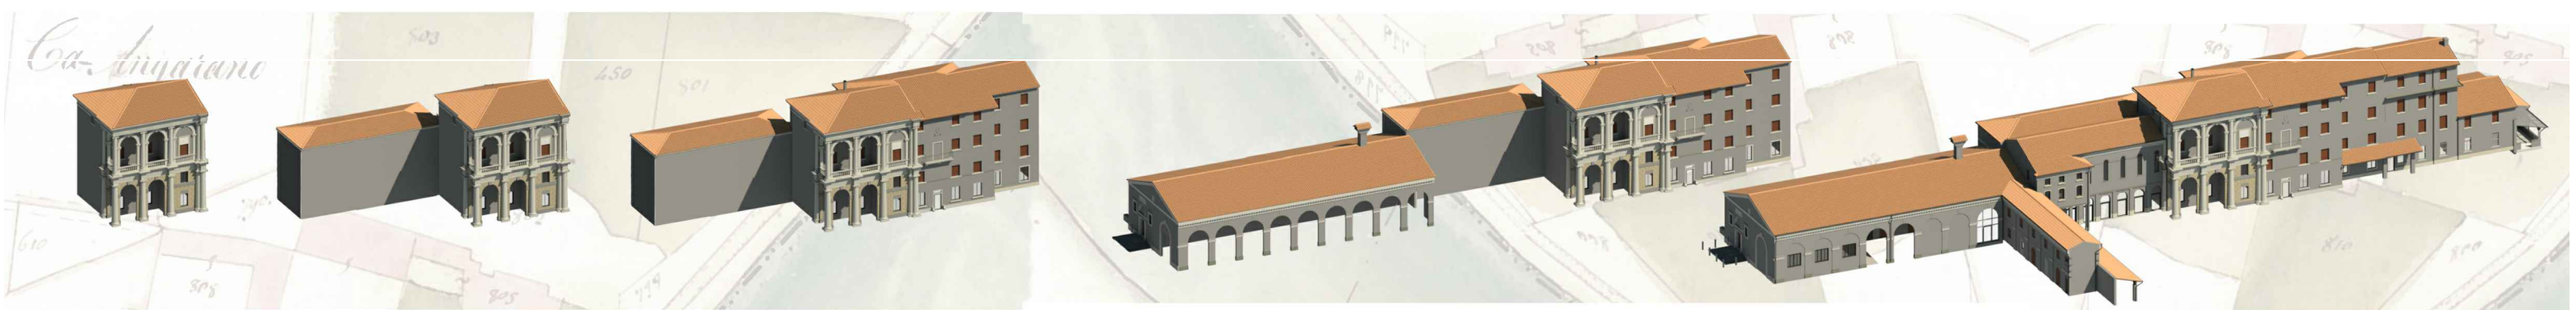
(8) Sala conferenze - tav 03




XVI secolo XVII secolo XVIII secolo XIX secolo XX secolo

TAV.01 - VILLA ANGARAN SAN GIUSEPPE - DESCRIZIONE COMPLESSO MONUMENTALE

Tommaso Zorzi &
Virginia Antoranz


# Villa Anagaran San Giuseppe

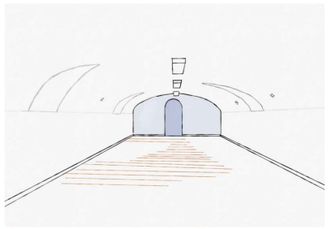Piano terra e seminterrato
- Piante
- Viste interne/esterne

La tavola presenta le strutture presenti al piano terra, dove risiede il centro diurno per persone con disabilità, la reception e il bar-trattoria, da cui si accede al seminterrato dove è situato il centro di meditazione.




(1) ingresso Ramaloch



(5) vista interna Casa del Tempo



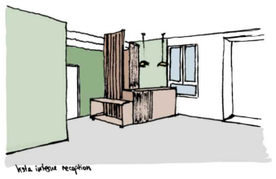(2) vista interna Bar Trattoria



(9) vista interna reception



(3) vista interna Bar Trattoria



(6) vista interna saletto nord



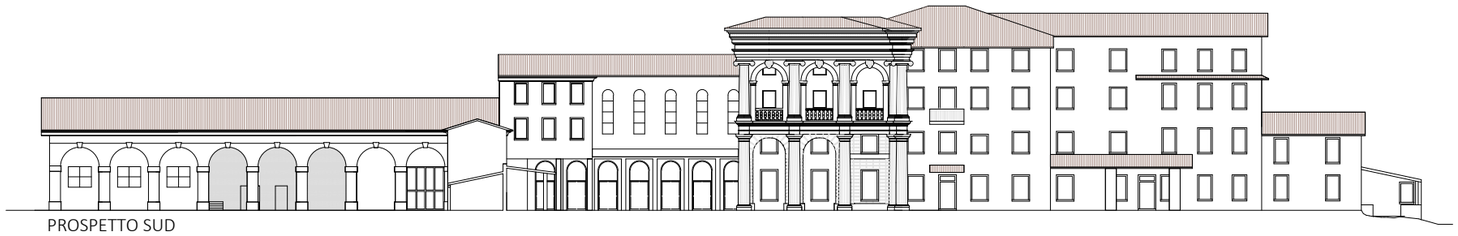
(4) vista interna Bar Trattoria




(7) vista interna salone vetrato



(8) vista esterna salone vetrato



PROSPETTO SUD

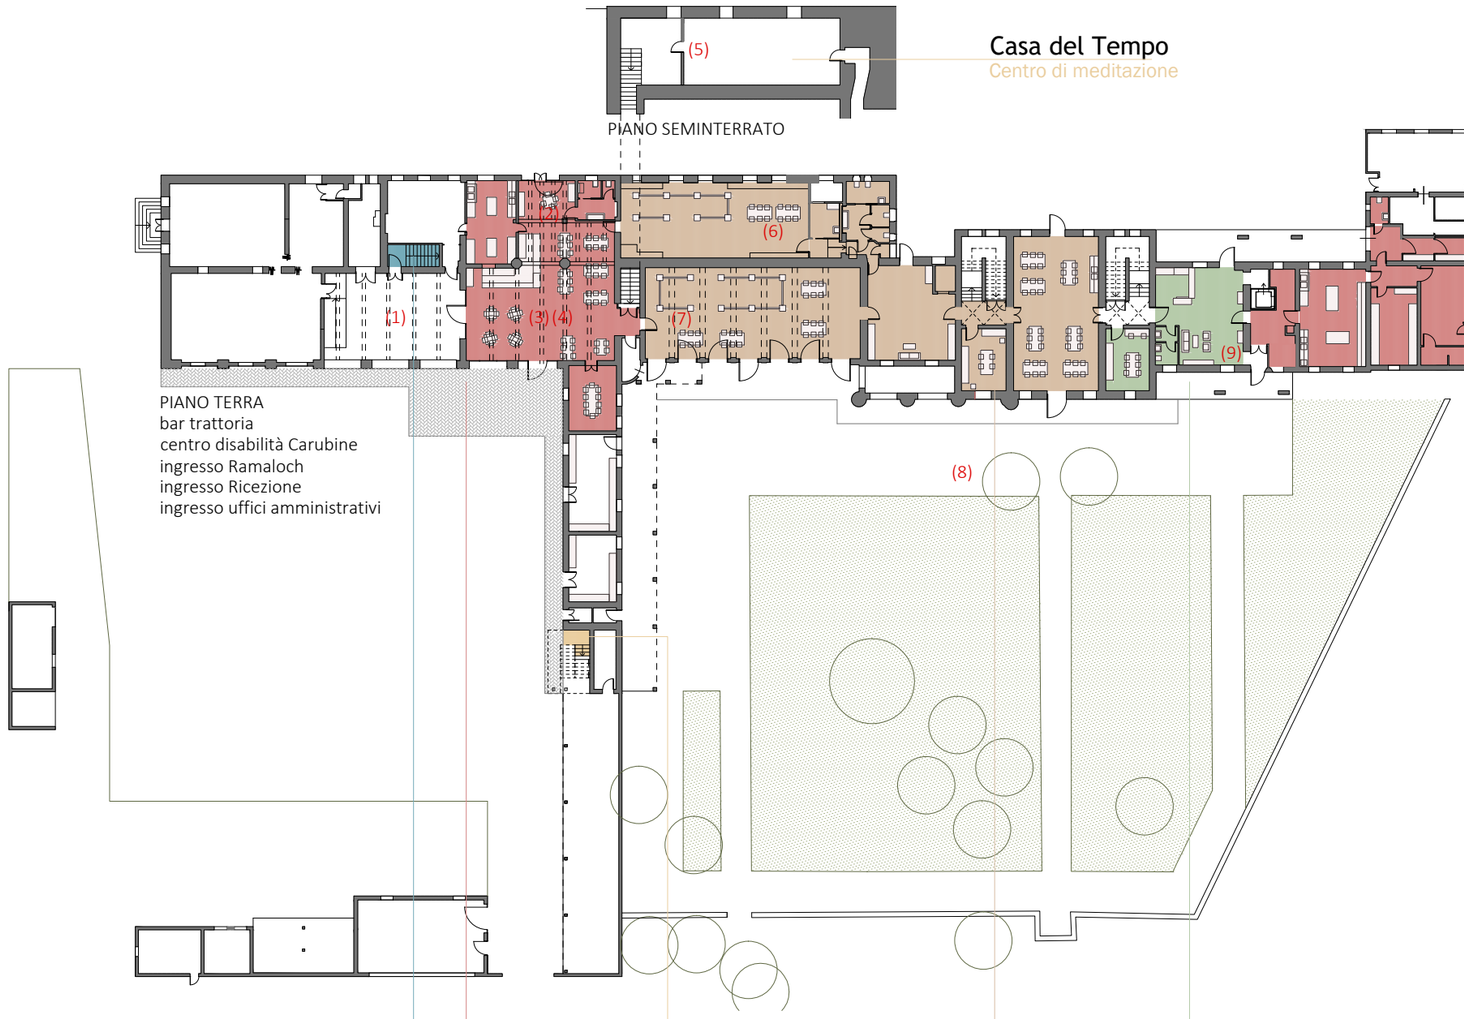


Casa del Tempo
Centro di meditazione

Ramaloch
Adolescenza
tav.03

Barchessa
Bar-trattoria

Uffici Ammin.
Vecchia biblioteca
tav.04

Carubine
Disabilità

Ricezione
Struttura ricettiva
tav.03




Tommaso Zorzi &
Virginia Antoranz

# Villa Anagaran San Giuseppe

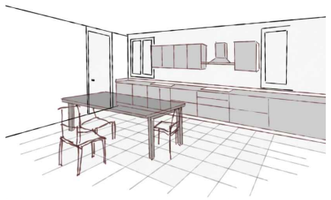Piani superiori
- Piante
- Viste interne


La tavola illustra i piani superiori, caratterizzati dalla comunità per adolescenti, dall'area formazioni e dagli spazi alloggi.



(2) vista interna cucina Ramaloch



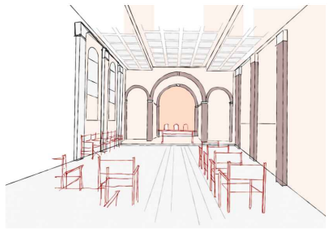
(5) vista interna camera afFrescata



(2) vista interna sala ex-cappella



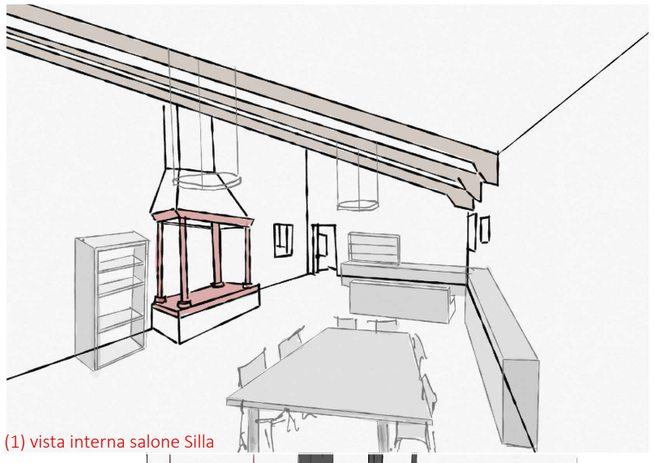
(6) vista interna camera doppia




(1) vista interna salone Silla



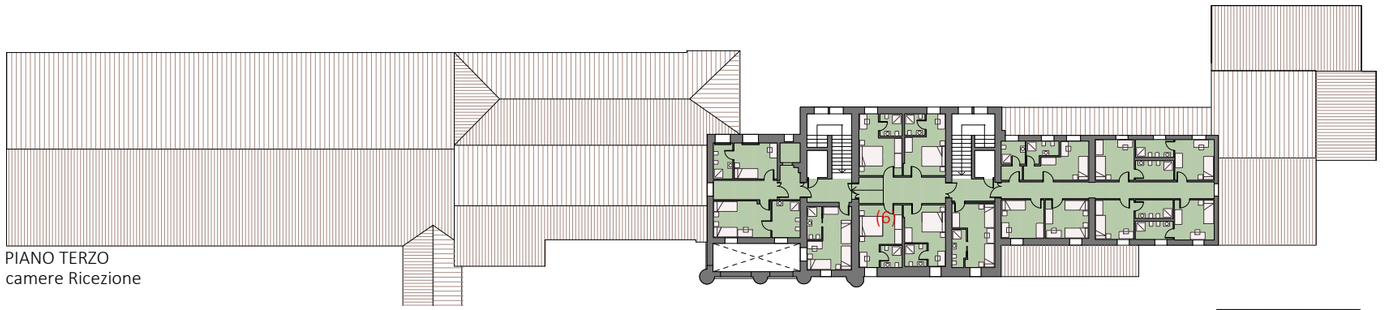
(4) vista interna sala colazioni




PIANO TERZO
camere Ricezione

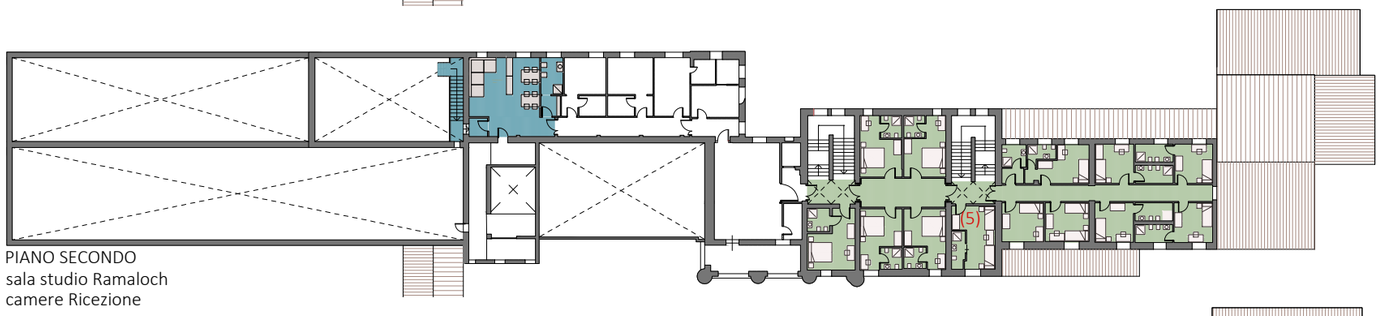

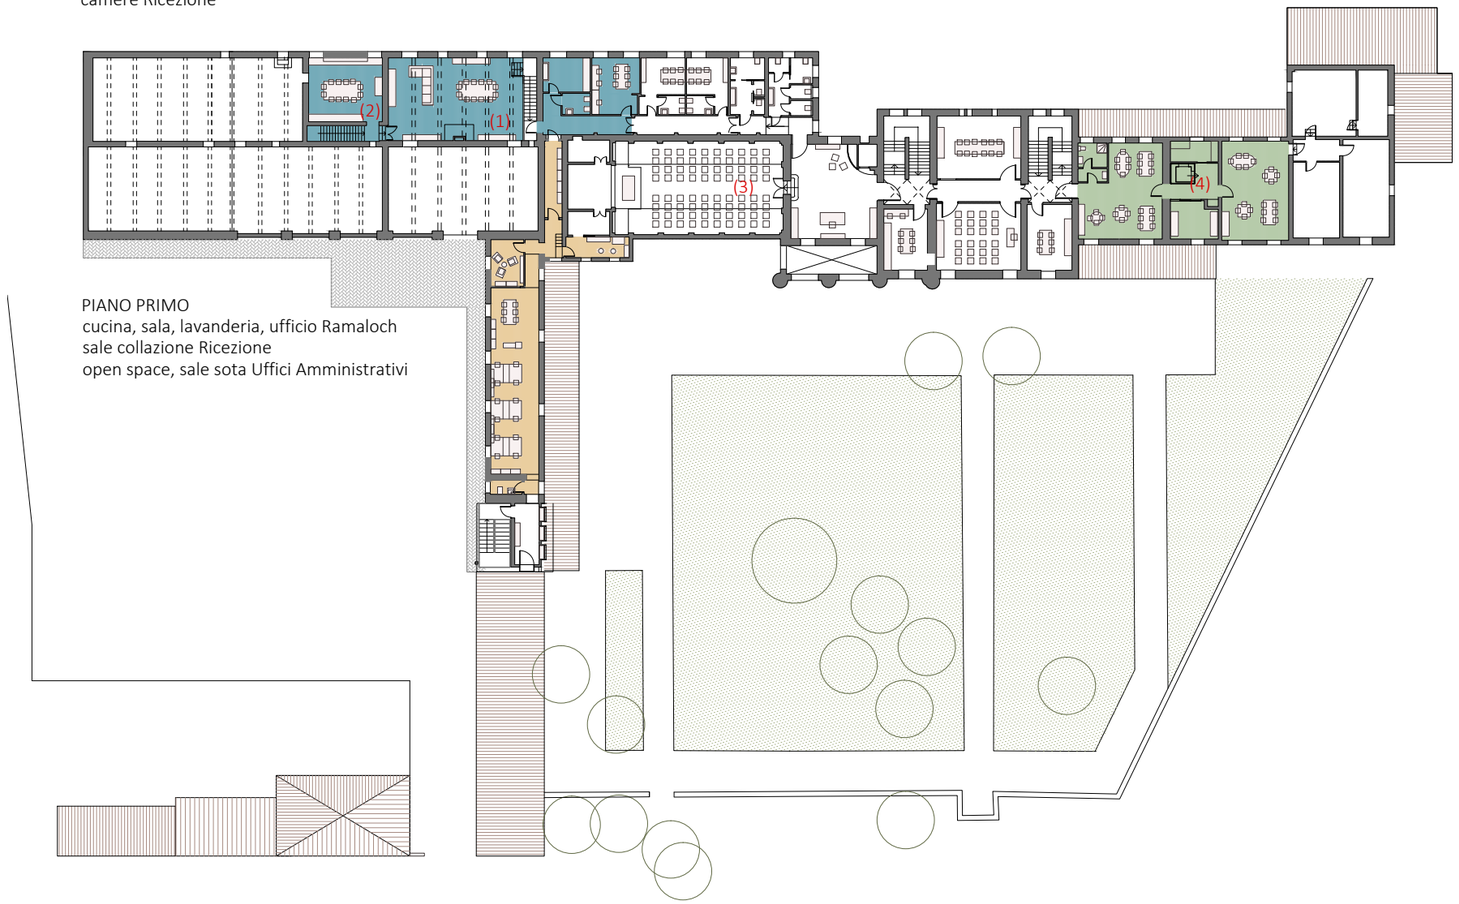
PIANO SECONDO
sala studio Ramaloch
camere Ricezione




PIANO PRIMO
cucina, sala, lavanderia, ufficio Ramaloch
sale collazione Ricezione
open space, sale sota Uffici Amministrativi




Tommaso Zorzi &
Virginia Antoranz


# Villa Anagaran San Giuseppe

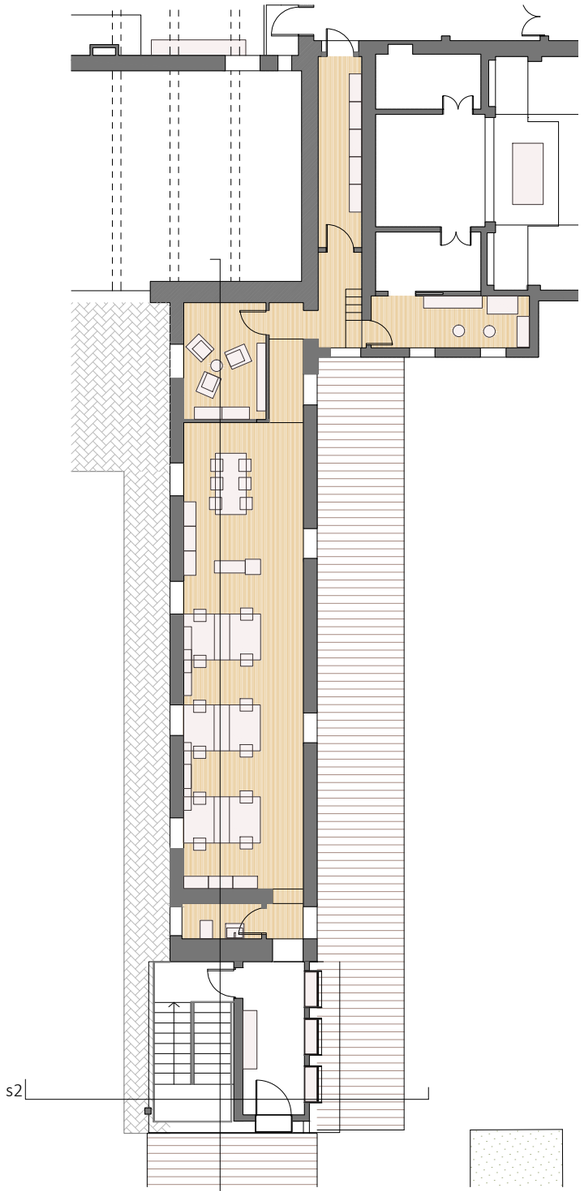Ufficio amministrativo
- Piante e Prospetti
- Sezioni nuovo spazio uffici
- Viste interne/esterne


La tavola presenta i lavori eseguiti per trasformare la vecchia biblioteca in un'area uffici open space. In quest'area si trova inoltre l'unico volume aggiuntivo di tutto il cantiere: un corpo scala in calcestruzzo facciavista che vuole essere un omaggio contemporaneo alla facciata cinquecentesca e uno spazio di decompressione e contemplazione.



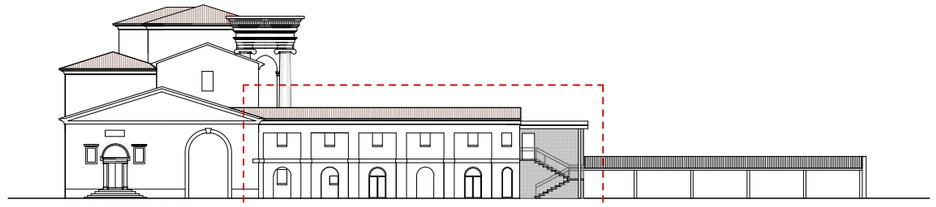
PIANO PRIMO
open space, sale sota Uffici Amministrativi
scala 1/200



PROSPETTO EST
scala 1/500

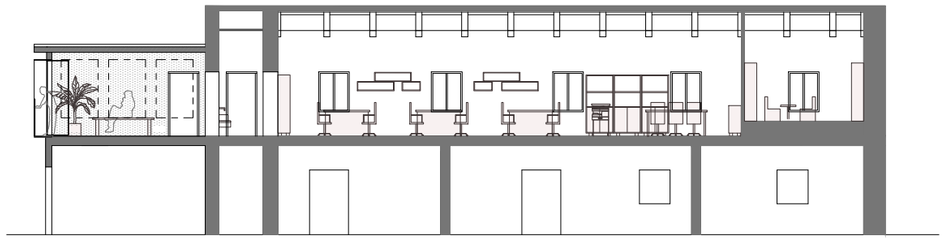


SEZIONE 1
scala 1/200




SEZIONE 2
scala 1/200

DETTAGLIO PROSPETTO SUD
scala 1/200

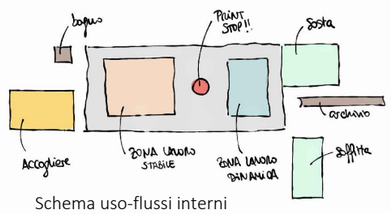
DETTAGLIO PROSPETTO OVEST
scala 1/200





Schema uso-flussi interni

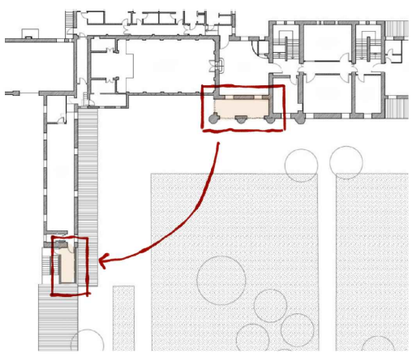


Schizzo idea progettuale

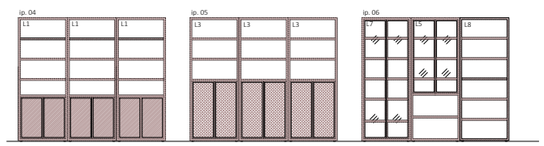

studio arredo su misura
scala 1/100

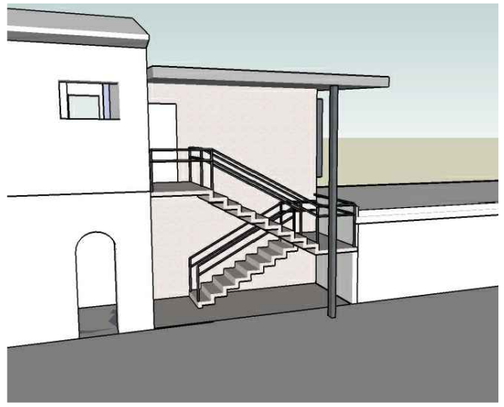



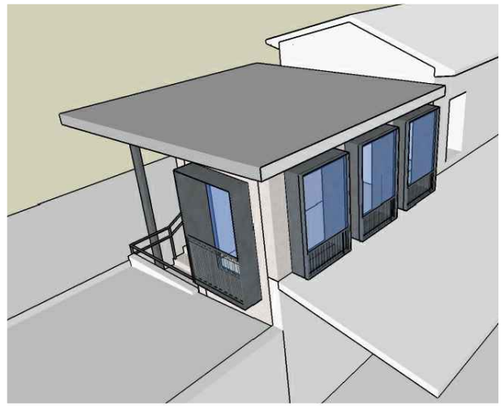

Immagini 3d e fotoinserimento



Vista interna open space uffici



Tommaso Zorzi &
Virginia Antoranz





# Villa Anagaran San Giuseppe

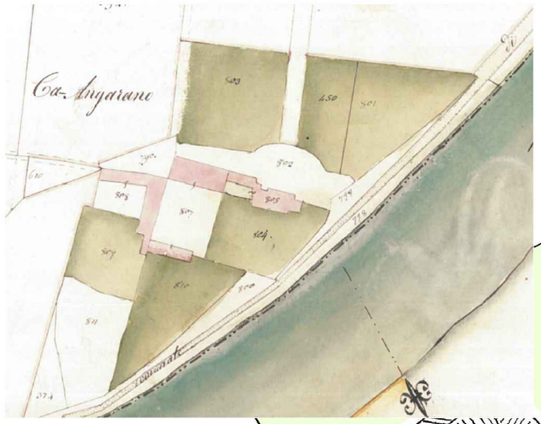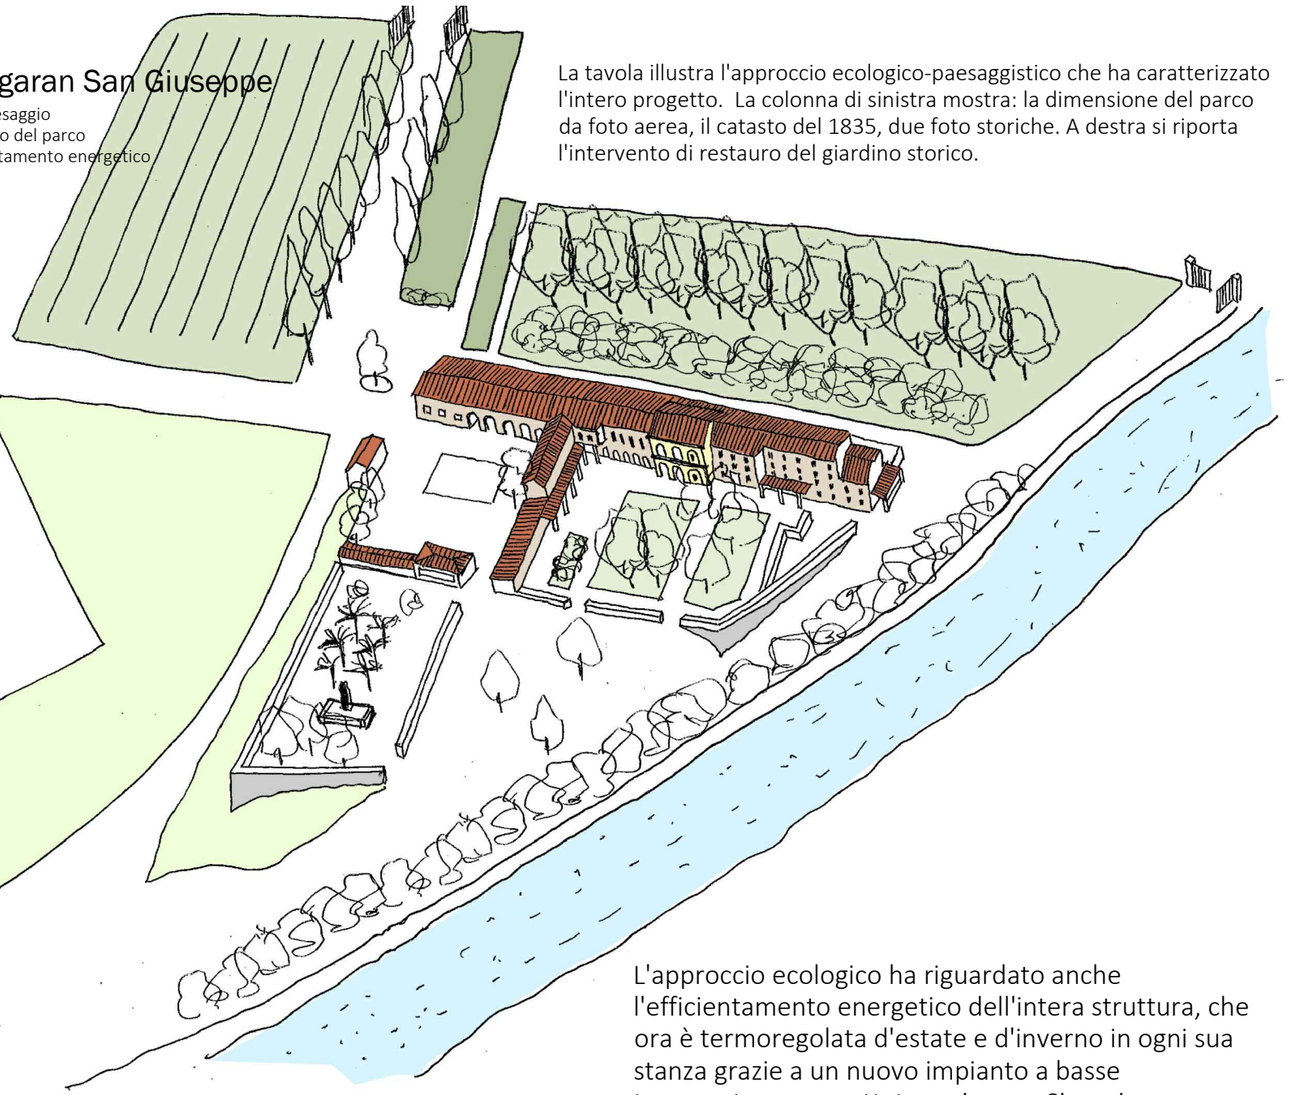Ecologia e paesaggio

- Restauro del parco
- Efficientamento energetico

La tavola illustra l'approccio ecologico-paesaggistico che ha caratterizzato l'intero progetto. La colonna di sinistra mostra: la dimensione del parco da foto aerea, il catasto del 1835, due foto storiche. A destra si riporta l'intervento di restauro del giardino storico.









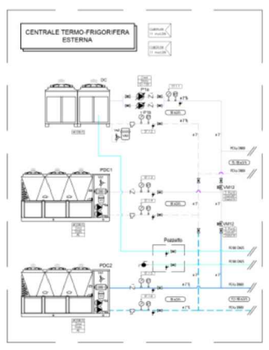
L'approccio ecologico ha riguardato anche l'efficientamento energetico dell'intera struttura, che ora è termoregolata d'estate e d'inverno in ogni sua stanza grazie a un nuovo impianto a basse temperature, progettato assieme a Sinergia s.c.

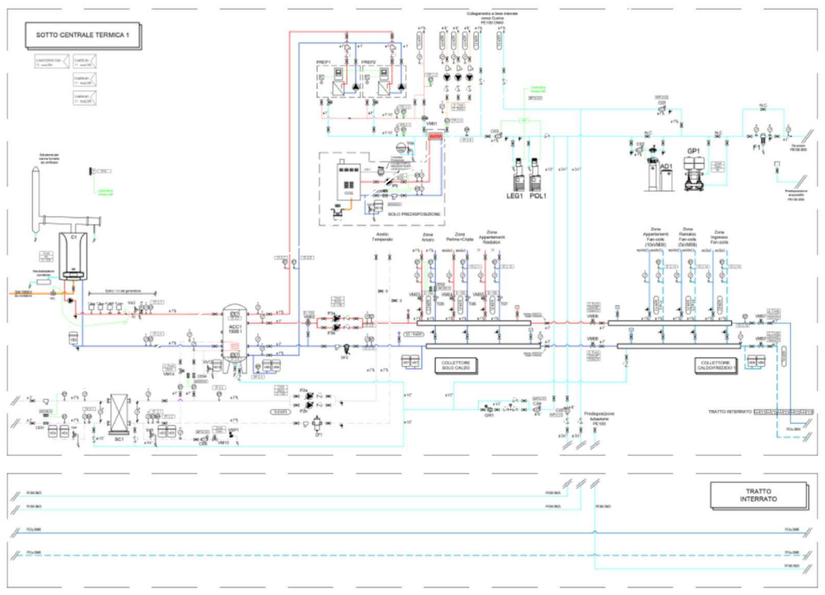


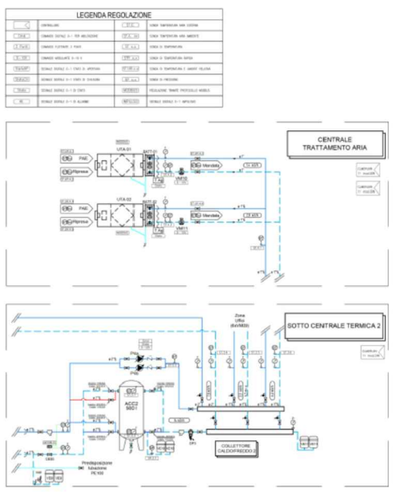


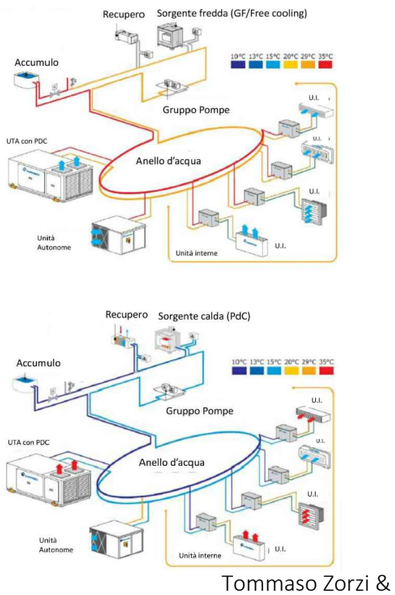









Tommaso Zorzi &
Virginia Antoranz